

Csurgó Város Polgármesterétől
8840 Csurgó, Széchenyi tér 2.
Telefon: 82/471-388
Fax: 82/471-095
e-mail: polgarmester@csurgo.hu



Ügyiratszám: CSU/1255/2025

Tárgy: KAP-RD43-1-25

Ügyintéző: Ferletyák Márk

Ügyintéző elérhetősége: 82/471-388

Előterjesztés a „Külterületi utak fejlesztése” című, „KAP-RD43-1-25” kódszámú pályázat benyújtásáról, és az önerő maximális összegéről

Tisztelt Képviselő-testület!

Csurgó Város Önkormányzatának Képviselő-testülete korábban már döntött a „Külterületi utak fejlesztése” című és „KAP-RD43-1-25” kódszámú pályázat benyújtásáról, amelynek keretein belül a zártkerti útjaink felújításának egy része valósulhat meg. A kiválasztott tervezőiroda a terveket és a költségvetéseket folyamatosan készíti, az utolsó tollvonások vannak már csak hátra. Az alábbi szakaszok felújítása kerül a támogatási kérelembe, amelyet a mellékelt térkép is mutat:

- **1 // végig (beton)**
- **2 // végig (beton)**
- **3 // a 2-es folytatásaként 25 méter beton, utána zúzottkő a 4-es becsatlakozásáig**
- **4 // végig (zúzottkő)**
- **7 // 220 m hosszan (beton)**
- **9 // végig (zúzottkő)**
- **10 // ameddig a költségek engedik (zúzottkő) (folyamatos számítások alatt)**

A felújítandó szakaszok kiválasztásánál figyelembe vettük a jelenlegi utak állapotát, az általuk lebonyolított forgalmat, és a nehezítő tényezőket (kisajátítások száma, villanyoszlopok áthelyezése).

A rendelkező adatok és információk alapján, a maximális önerő mértéke 8 000 000 forint. Az új felhívás értelmében, a Képviselő-testületnek a pontos önerő összegéről a sikeres pályázat esetén szükséges döntenie.

Kérem a Tisztelt Képviselő-testületet, hogy a fent leírtak figyelembevételével, hozza meg döntését!

Határozati javaslat:

- 1. Csurgó Város Önkormányzatának Képviselő-testülete jóváhagyja, hogy Csurgó Város Önkormányzata a „Külterületi utak fejlesztése” című és „KAP-RD43-1-25” kódszámú pályázati felhívásnak megfelelően támogatási kérelmet nyújtson be, aminek keretein belül külterületi út felújítás valósul meg a csurgói zártkertben, az alábbi helyrajzi számokon: 2213, 2300, 2334, 2521, 2562.**
- 2. Csurgó Város Önkormányzatának Képviselő-testülete dönt arról, hogy Csurgó Város Önkormányzata a KAP-RD43-1-25 kódszámú „Külterületi utak fejlesztése”**

című pályázati felhíváshoz szükséges önerő részt, maximum 8 000 000 forint összegben nyertes pályázat esetén külön döntésben biztosítani fogja.

3. Csurgó Város Önkormányzatának Képviselő-testülete megbízza Iia Csaba polgármestert, hogy gondoskodjon az 1. pontban megjelölt pályázat előkészítéséről és benyújtásáról.

Felelős: polgármester

Határidő: azonnal


Csurgó, 2025. 03. 13.

Ellenjegyezte:

**Torma-László
jegyző**



**Iia Csaba
polgármester**

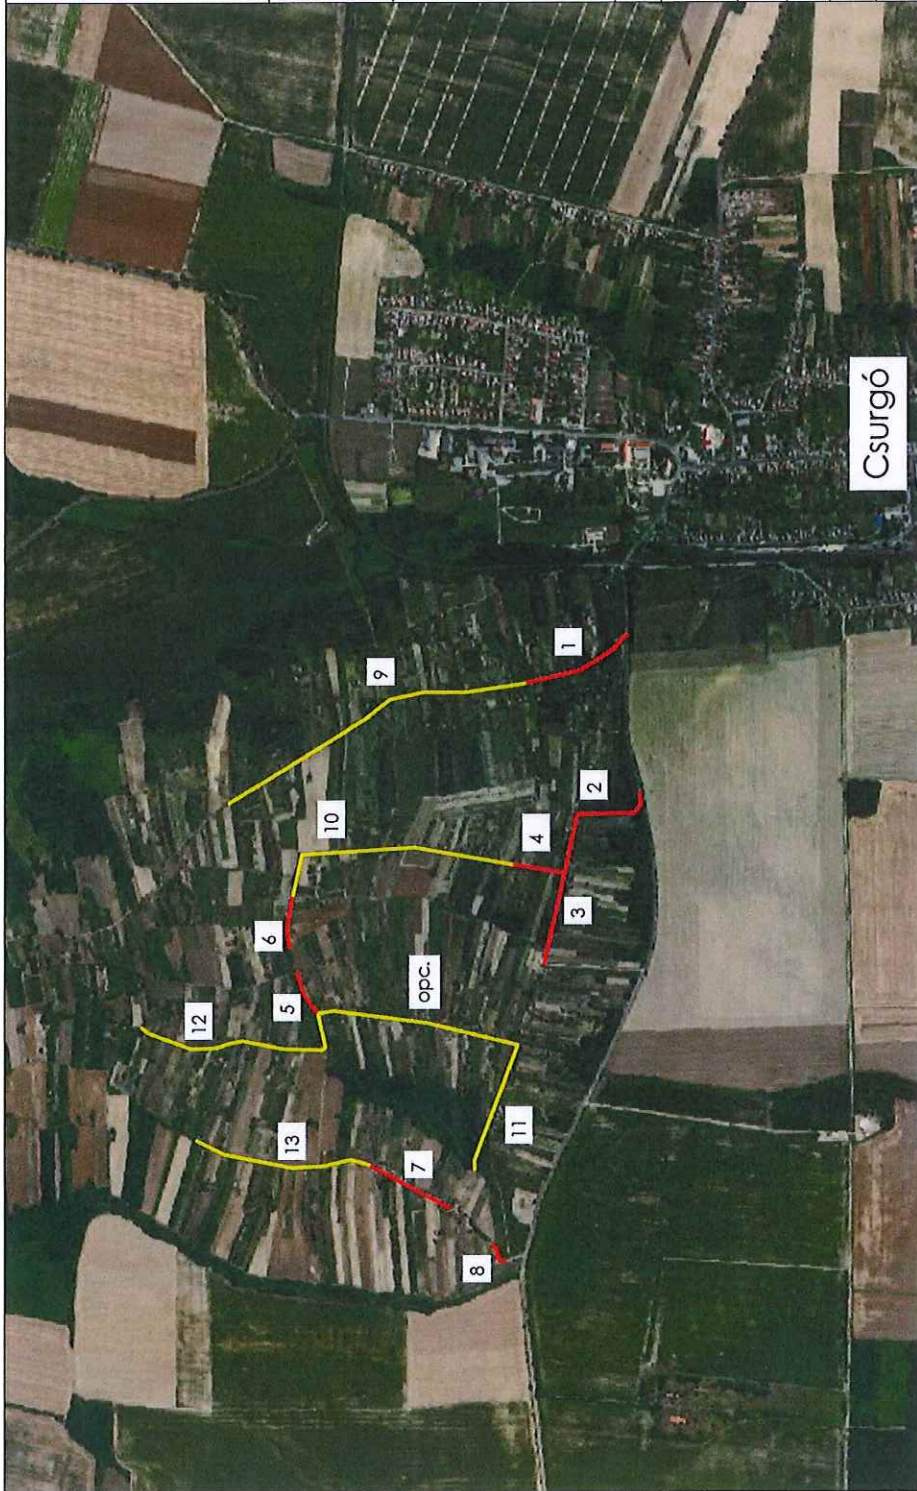

Projekt: Csongó, külterületi utak felújítása			
Helyszín: 8840 Csongó z/s. 2213, 2300, 2334, 2521, 2714, 2519, 2562, 2670 hrsz.	Munkaszám: MI-25-02/03		
Generáltervező: MORIARTY MORIHARTY MÉRŐI ÉS TERVEZŐ IRODA Moriarty Mérnöki Kft. Székhely: 8840 Keszthely, Kosuth Lajos utca 95. e-mail: info@moriarty.hu telefon: +36 88 777 133 Projektfelelős: Bónos Bence +36 30 226 2261	Megrendelő: Csongó Város Önkormányzata 8840 Csongó, Széchenyi tér 2. Képviseletje: Illa Csaba polgármester		
Szakág: ÚTÉPÍTÉS			
Felelős tervező: Tószler László KÉ-K: 20-0062 / VZ-FEL: 20-0062	Tervező munkatársak: Bónos Bence 20-0061 Nagy Péter Balázs 20-0062 Nepusz Adrienn		
Tervezint: PÁLYÁZATI TERV	Típusa: Jóváhagyódi		
Tervlap: ÁTNÉZETI HELYSZÍNRAJZ			
Dátum: 2025. 03.11.	Méretarány: 1:10 000	Rajzsám: A-01	Revízió: 00
Fájl megnevezése: K:\PROJEKTEK\MI-25-02\03_Csongo_kulteruleti-utfejlesztes\rajzok\rajzok_atnezeti_00.dwg			

