


TÖRTÉNETI PARK KÖRNYEZETALAKÍTÁSÁT LÁSD K-02 JELŰ TERVLAPON

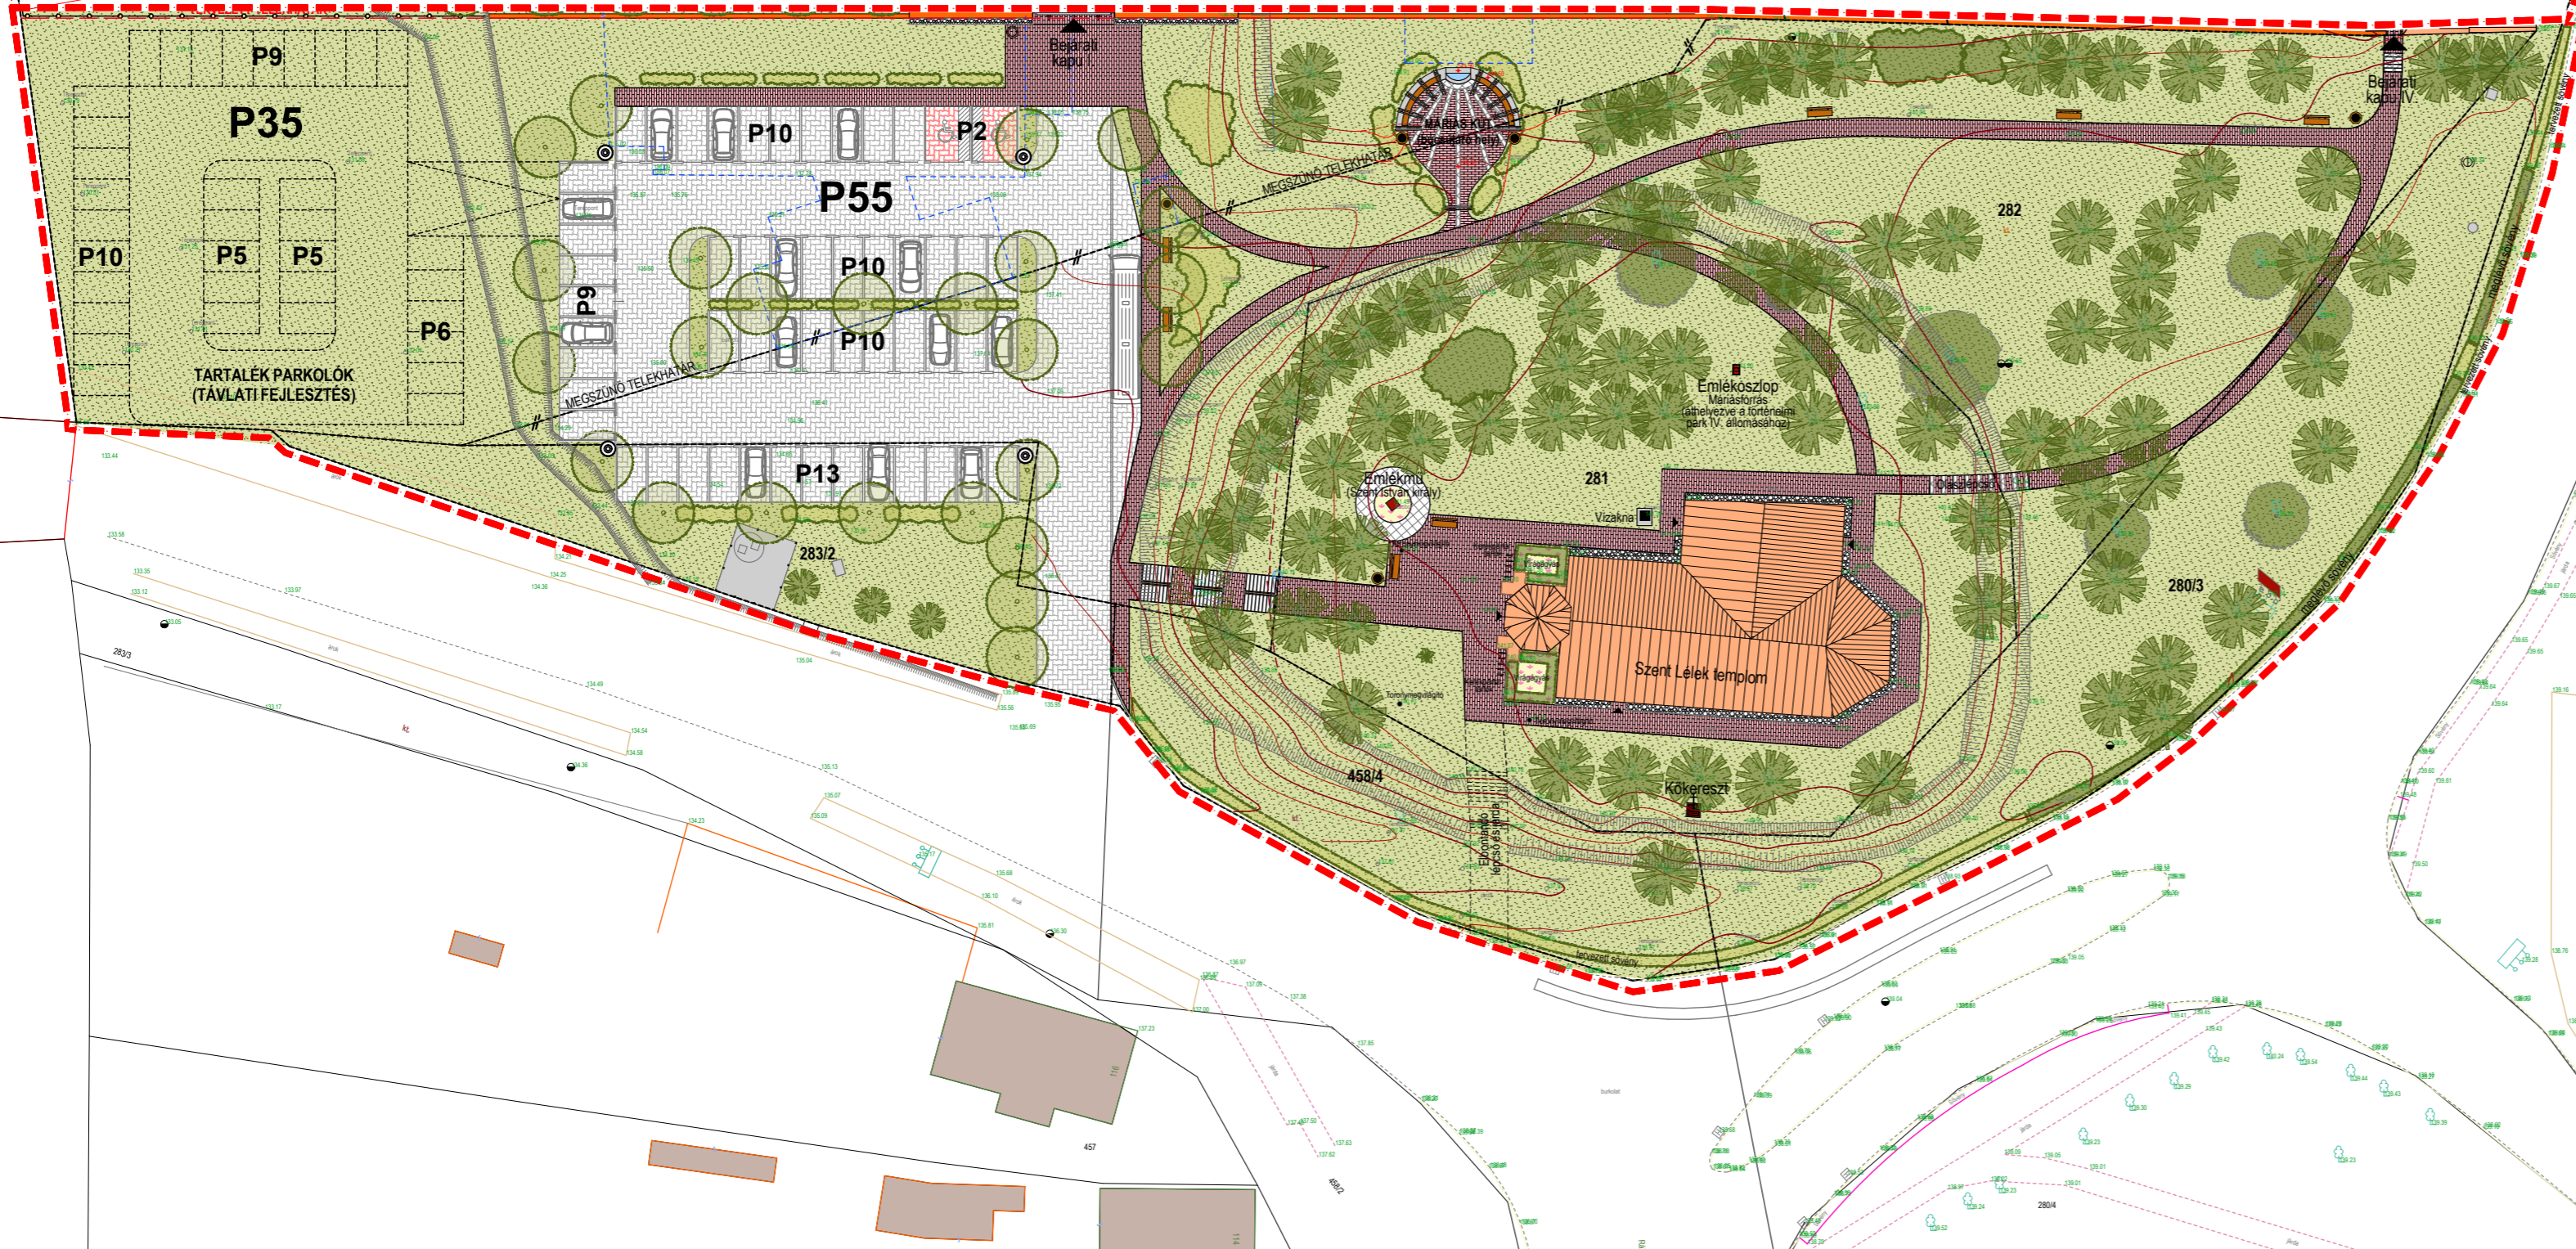

CSURGÓ

SZENT LÉLEK TEMPLOM ÉS KÖRNYÉKE KÖRNYEZETRENDEZÉSI TERVE

TEMPLOMKERT TERVEZETT KÖRNYEZETALAKÍTÁSA

M=1:500

Jelmagyarázat:

	tervezési terület határa		kandeláber	4 db
	telekhatár (meglévő / tervezett)		kerékpártároló	2 x 5 = 10 db
	rétgvonalak (1.meglévő, 2. megszűnő 3. tervezett)		pad	7 db
	magassági értékek (zöld - meglévő / piros - tervezett)		köztéri h.gyűjtő	6 db
	meglévő magastetős épületek		telepítendő cserje	8 db
	járda burkolat	890 m ²	nyírt sövény	160 fm
	mészkő térburkolat	62 m ²	telepítendő lombos fa	25 db
	P55 parkolók térkő burkolata	1475 m ²	kivágandó fa	1 db
	kulé kavics	52 m ²	meglévő lombos fa	
	zöldfelület	8250 m ²	meglévő tülvelő	
	virágágyás	37 m ²		
	emlékmű, kereszt	1+1 = 2db		



ÉPÍTÉSZETI TERVEZÉS: ARKER STÚDIO ÉPÍTÉSZETI ÉS KERESKEDELMI KFT.
7400 KAPOSVÁR, DÓZSA GY. U. 21. TEL.: 82 / 427-043; FAX: 511-923
WEB: www.arker.hu E-MAIL: info@arker.hu

PROJEKT MEGNEVEZÉSE: CSURGÓ, SZENT LÉLEK TEMPLOM ÉS KÖRNYÉKE
KÖRNYEZETRENDEZÉSI ENGEDÉLYEZÉSI TERVE

ELJÁRÁS FAJTÁJA: ENGEDÉLYEZÉSI TERVDOKUMENTÁCIÓ

RAJZ MEGNEVEZÉSE: **TEMPLOMKERT KÖRNYEZETALAKÍTÁSA M=1:500**

TULAJDONOS, ÉPÍTETŐ: CSURGÓ VÁROS ÖNKORMÁNYZAT
8840 CSURGÓ, SZÉCHENYI TÉR 2. TEL.: 82/471-388, FAX: 82/471-095

ÉPÍTÉSZ TERVEZŐ: L. BALOGH KRISZTINA OKL. ÉPÍTÉSZMÉRNÖK, VEZETŐ TERVEZŐ É1 14-0007/2007

ÉPÍTÉSZ MUNKATÁRS: VADÁSZ RUDOLF TELEPÜLÉSTERVEZŐ TT 14-0325/2012

GEODÉZIA: ATÁD-GEO KFT. 7500 NAGYATÁD, MUNKÁS U. 59. TEL.: 82/352-222

RAJZSZÁM:
K-01

JELZŐSZÁM:
30-1673/1/2012

ALÁÍRÁS:

ALÁÍRÁS: *L. Balogh Krisztina*

ALÁÍRÁS: *Rudolf Vadász*

KIADÁS DÁTUMA:
2012. szeptember 28.

EZEN TERVDOKUMENTÁCIÓ AZ ARKER STÚDIO ÉPÍTÉSZETI KFT. SZELLEMI TERMEKE. A SZERZŐI JOGRÓL SZÓLÓ 1999./LXXVI. TORVENY ALAPJÁN JOGVEDELEM ALATT ÁLL!
A TERVLAPOK A BSA ALTALELLŐNÖRZÖTT ARCHICAD 13 PROGRAMMAL KÉSZÜLTÉK.
TERVFAJL: X:\ARKER-2012\ARKER-TERVEZESI MUNKAK-2012\Csurgó, Vallási turizmus\ICAD\Helyszínrajz - Szt. lelek templom es környezete_01.pln UTOLJÁRA MENTETTE: (vadasz.rudolf)